


EQUIPEMENTS PUBLICS INTEGRÉS OU NON DANS LES BATIMENTS
IMPLANTATIONS DE PRINCIPLE

- 1 PARKING
- 2 MARCHÉ
- 3 LOCAL POSTE
- 4 MAISON DE QUARTIER
- 5 ABRIS MAIL
- 7 SALLE D'ÉVOLUTION MATERNELLE
- 8 CDL / TERRAIN D'ÉVOLUTION
- 9 CLASSES MATERNELLE
- 10 PREAUX
- 11 LOGEMENT DE FONCTION
- 12 CRÈCHE MUNICIPALE
- 13 PMI DÉPARTEMENTALE
- 14 GYMNASSE ANNEXE
- 15 GYMNASSE CHARCOT
- 16 BASSIN DE RÉTENTION
- 17 CRÈCHE DÉPARTEMENTALE
- 18 RESTAURATION DU GROUPE SCOLAIRE

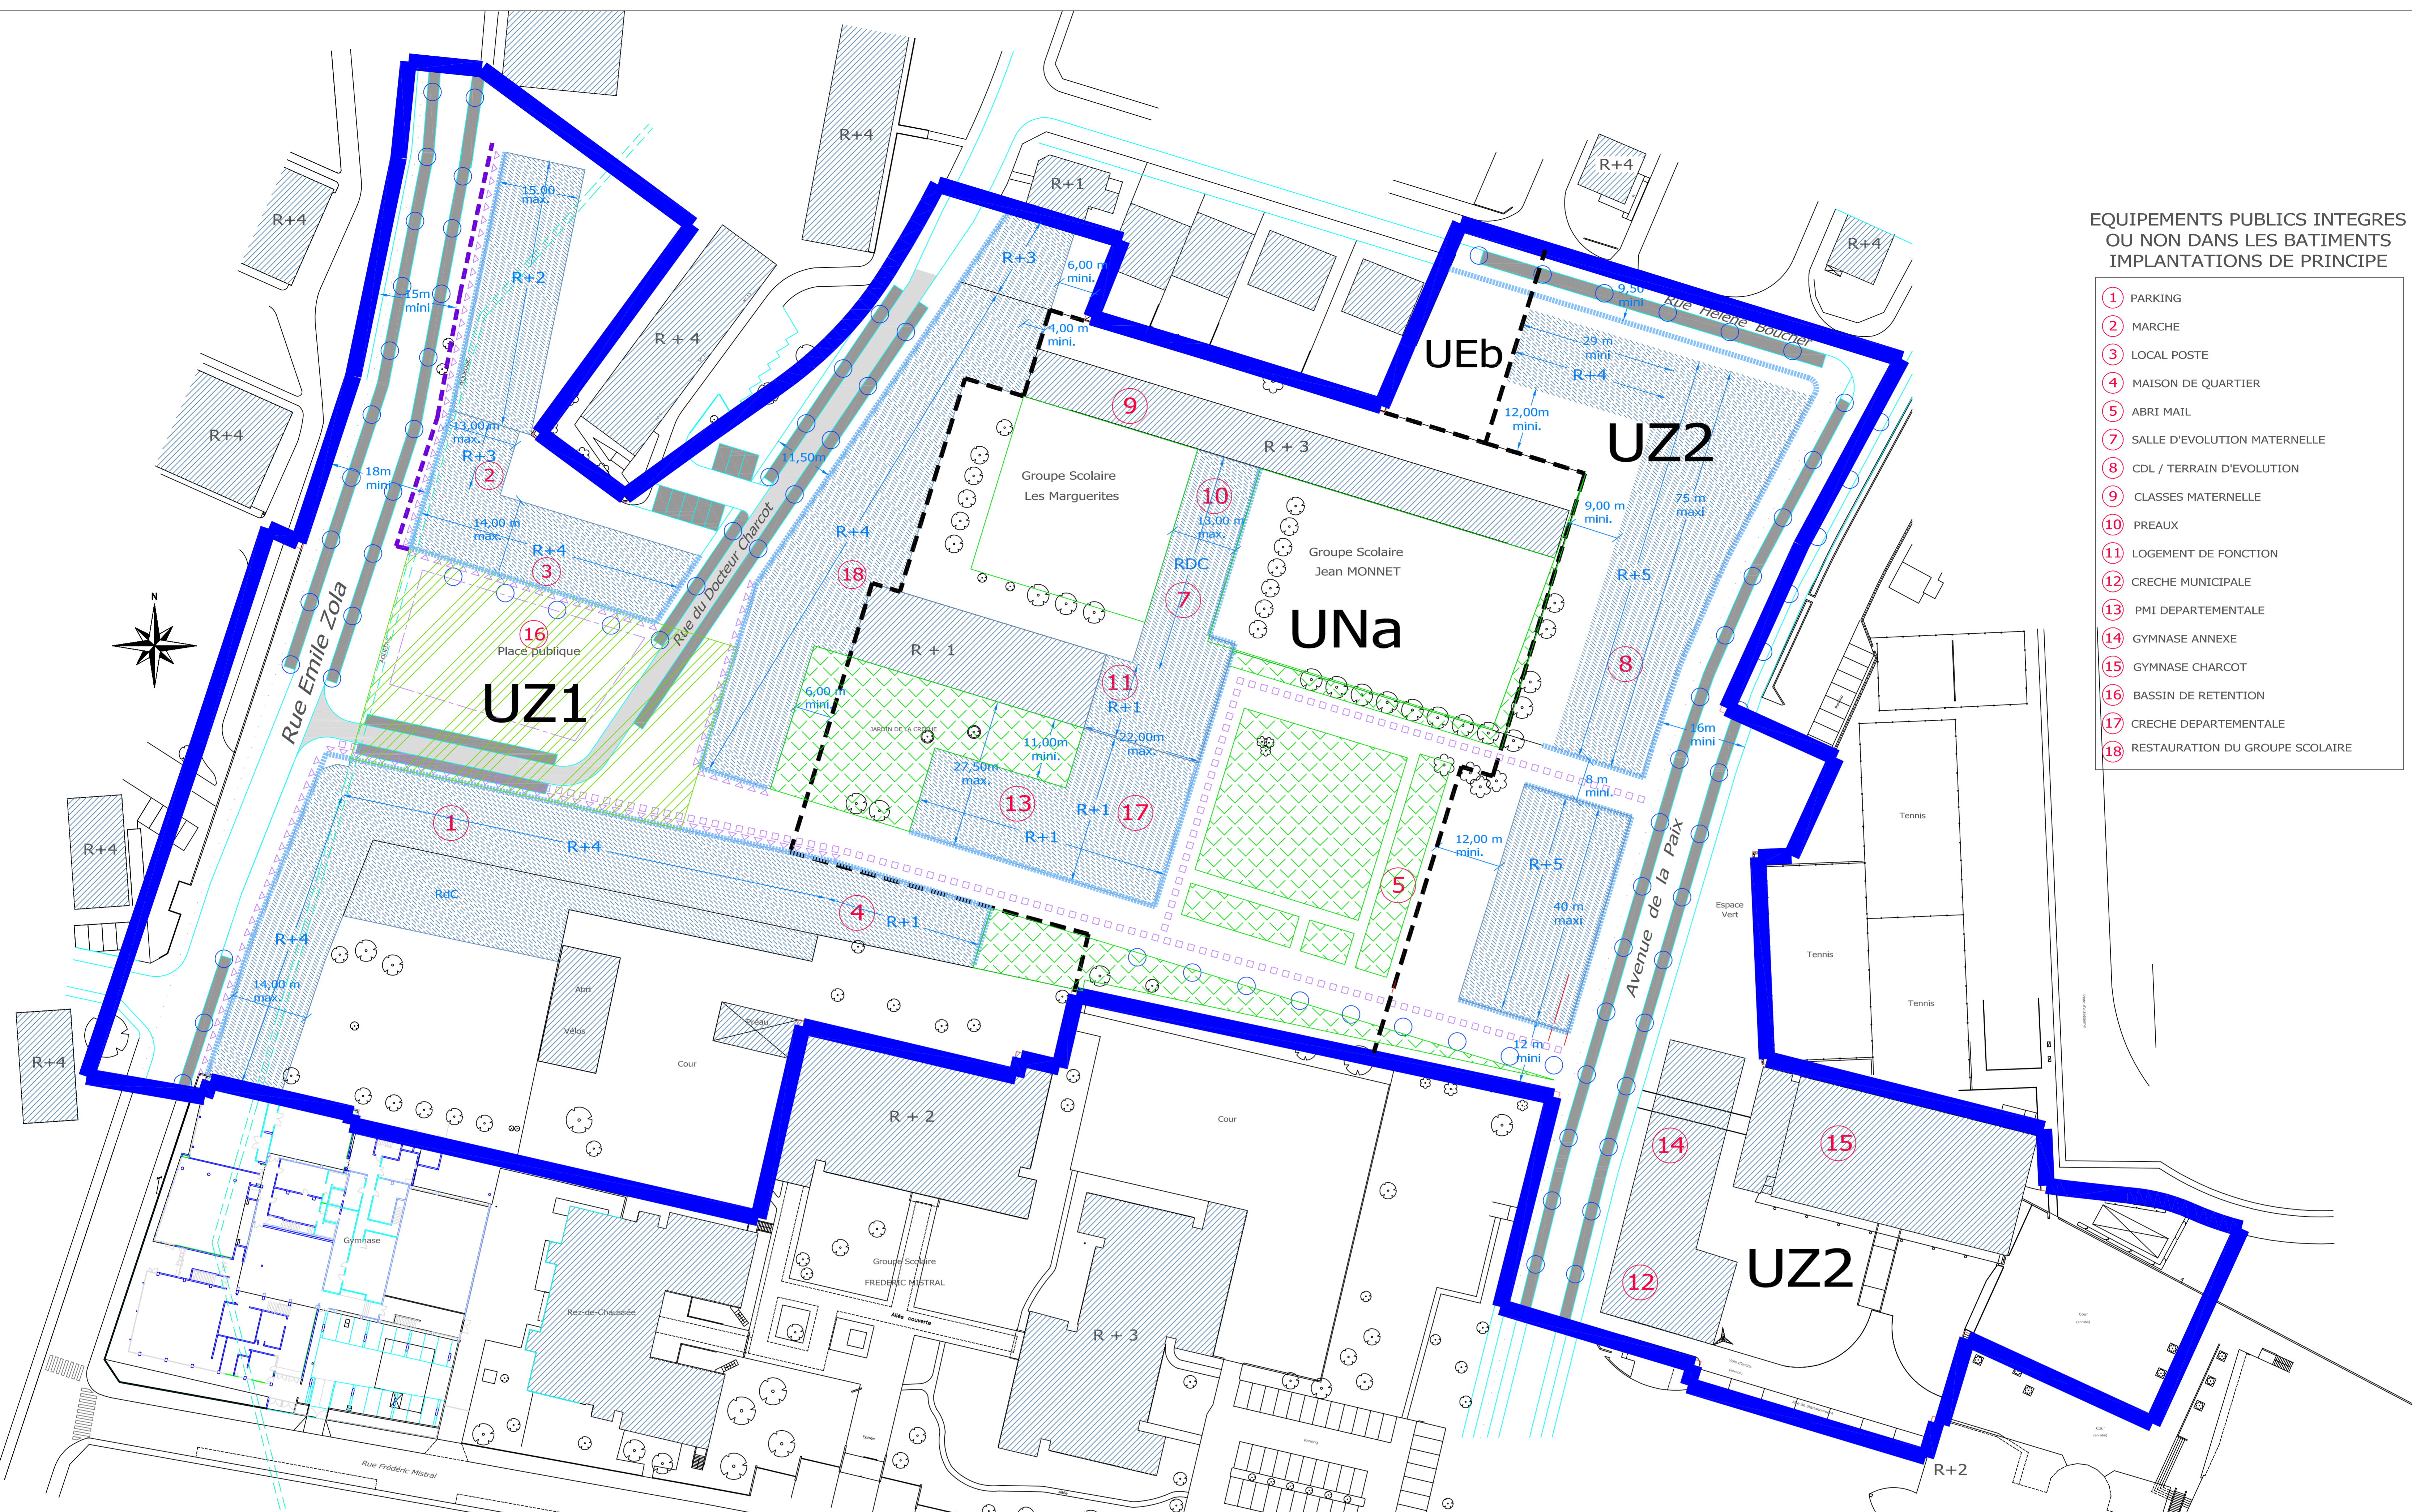

LEGENDES

- ZONAGE**
- LIMITE DE LA ZAC
 - LIMITE DE SECTEUR
- BATI**
- EMPRISE MAXIMUM DU BATI PROJETÉ
 - BATI EXISTANT
 - ALIGNEMENT SUR DOMAINE PUBLIC FACADE BATIMENT
 - ALIGNEMENT SUR DOMAINE PUBLIC SOCLE EMILE ZOLA
 - LIMITE DE PARCELLE
 - COMMERCE AU RDC
 - R+X ← NOMBRE DE NIVEAUX
 - Emplacement du bassin de rétention souterrain (tracé indicatif)
 - PLACE PUBLIQUE

- CIRCULATION**
- VOIE NOUVELLE
 - STATIONNEMENT DE PRINCIPLE
 - CHEMINEMENT PIETONNIER
 - PISTE CYCLABLE

- VEGETATION**
- ARBRES D'ALIGNEMENT (Schéma de principe)
 - ESPACE VERT
 - ARBRE EXISTANT CONSERVE

- MONUMENTS HISTORIQUES**
- AQUEDUC

département du VAL DE MARNE

Fresnes

PLAN LOCAL D'URBANISME
Modification

PLAN DE ZONAGE
PLAN DE MASSE N°1
SECTEUR CHARCOT - ZOLA

Dossier approuvé en Conseil Municipal du
10 Février 2011

Hôtel de Ville
1 place Pierre et Marie Curie
94260 FRESNES

3.2
Echelle:
1/500