


PLAN LOCAL D'URBANISME

DIRECTION GENERALE DE L'URBANISME ET DU DEVELOPPEMENT
1 PLACE SALVADOR ALLENDE - 94000 CRETEIL - TEL 01 49 56 36 45



Ville de Créteil

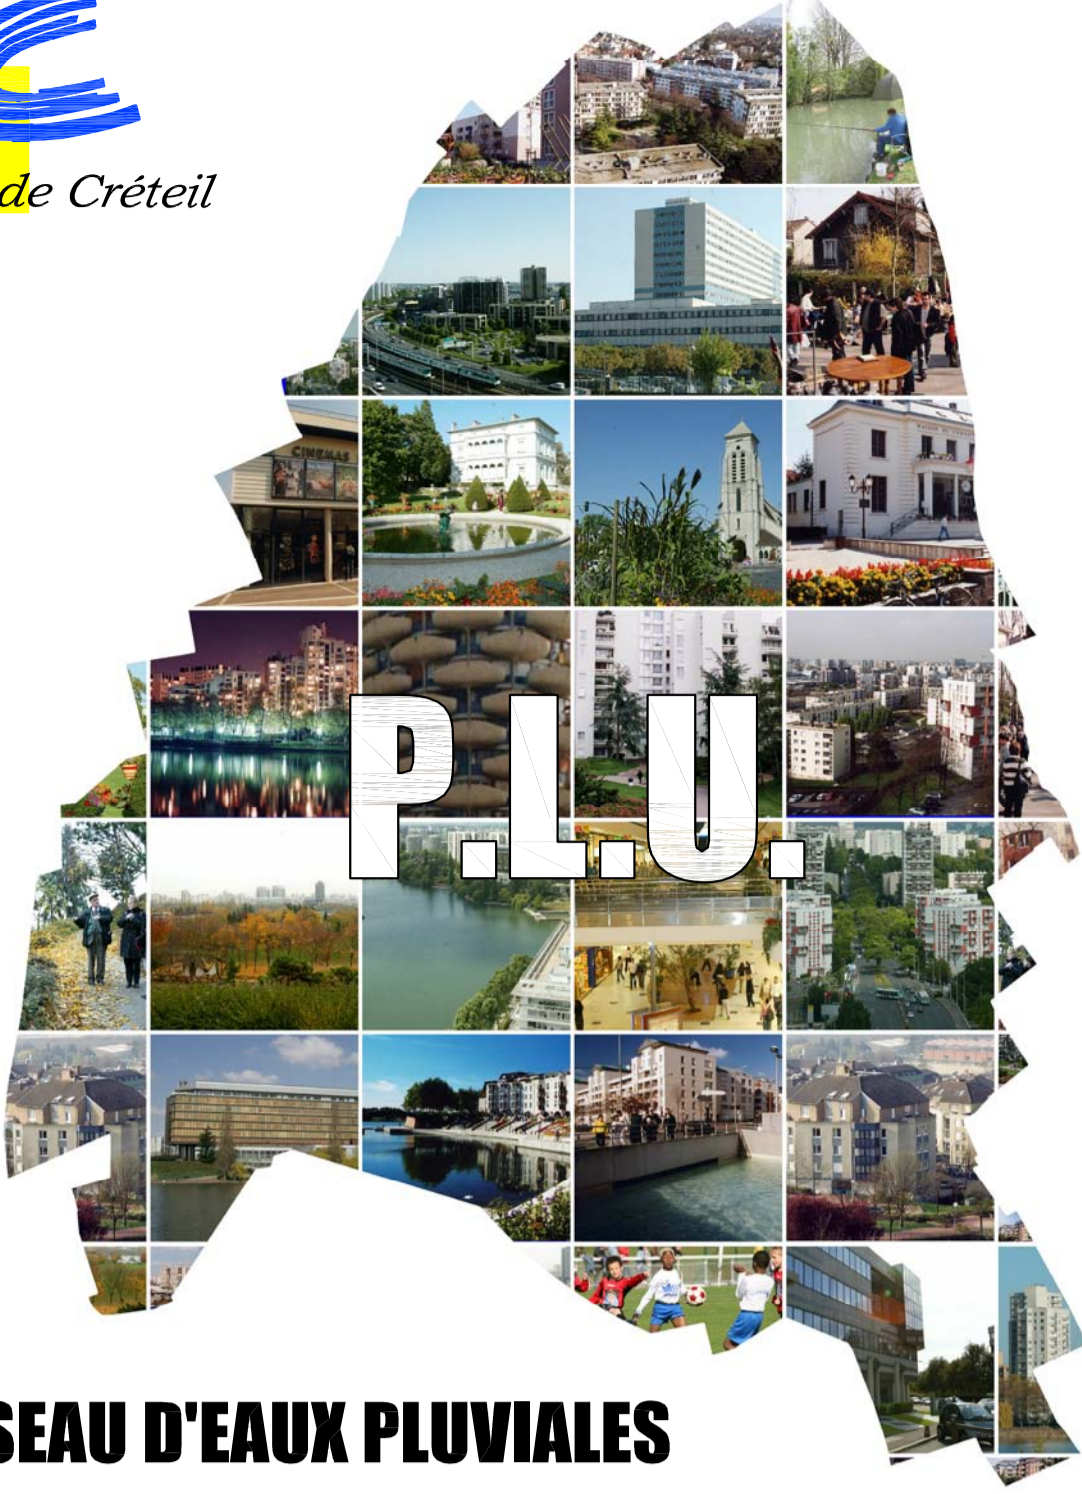


RESEAU D'EAUX PLUVIALES

Modification du PLU approuvé au Conseil Municipal du 6 décembre 2010

DESSINE PAR : Stéphanie Mazars

ECH. 1/5000

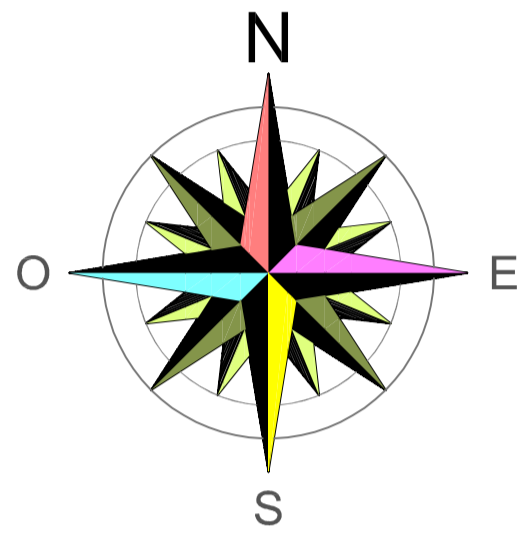

- 0.300 EAUX PLUVIALES VILLE
- 0.40 EAUX PLUVIALES DSEA
- 0.40 EAUX UNITAIRES DSEA

