


PLAN LOCAL D'URBANISME

DIRECTION GENERALE DE L'URBANISME ET DU DEVELOPPEMENT

1 PLACE SALVADOR ALLENDE - 94000 CRETEIL - Tél: 01 49 56 36 45

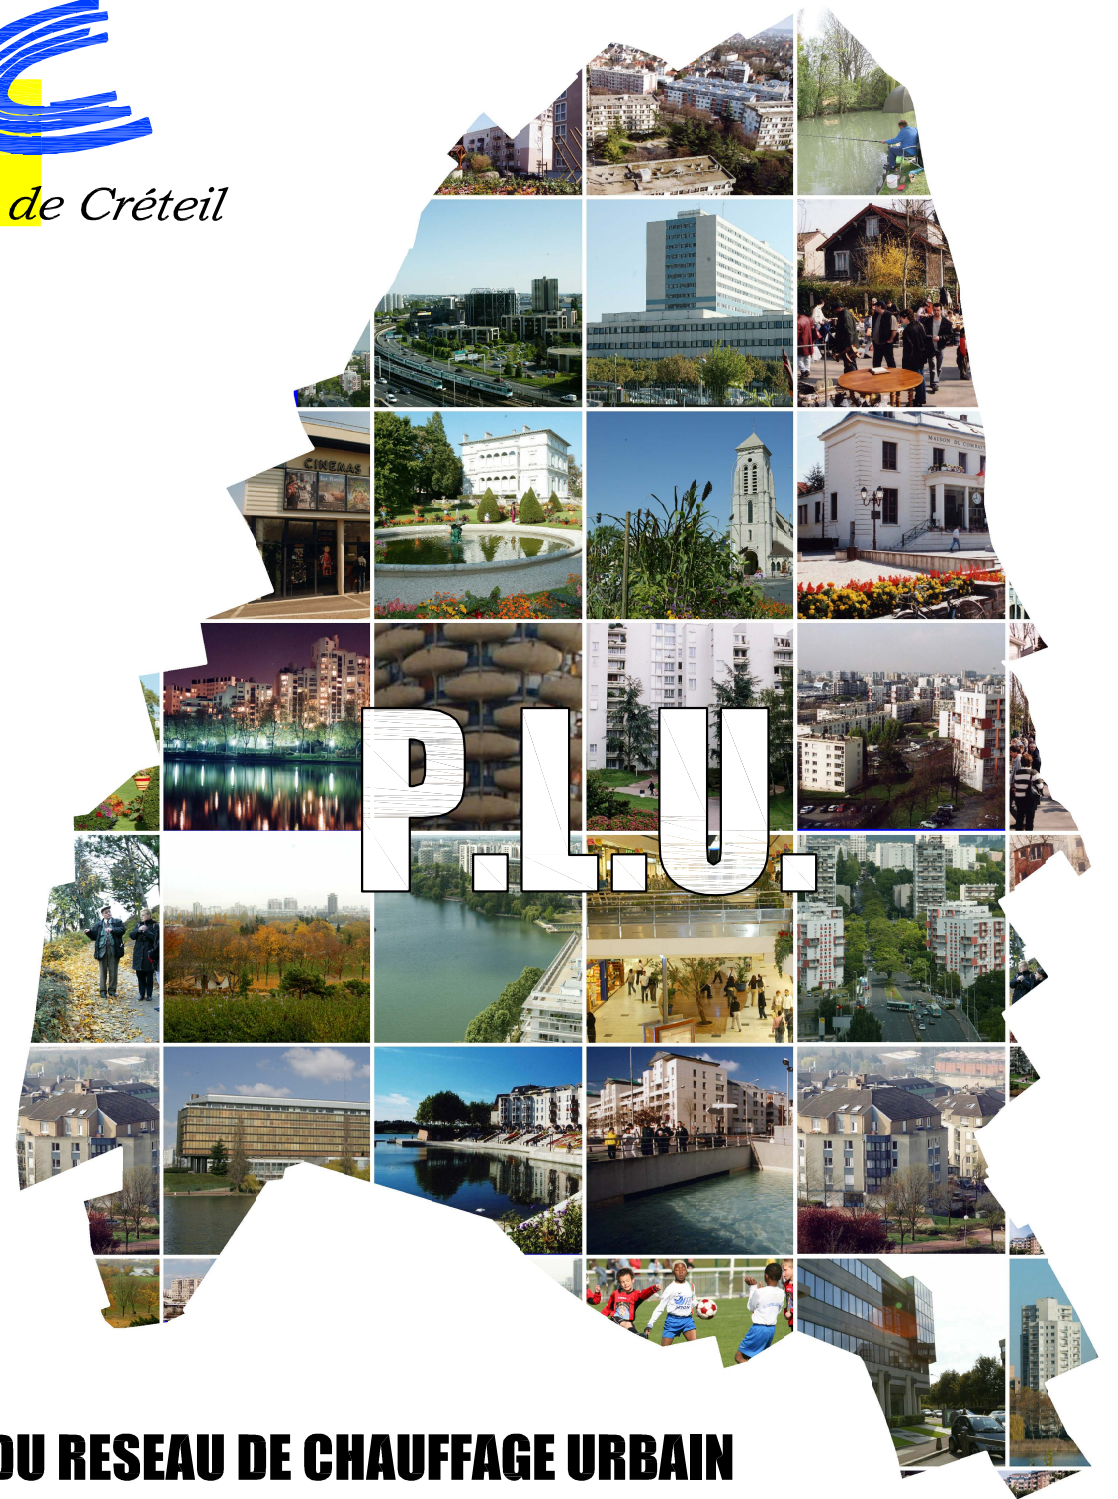


PLAN DU RESEAU DE CHAUFFAGE URBAIN

Modification du PLU approuvée au Conseil Municipal du 6 décembre 2010



DESSINE PAR : Stéphane Mazars

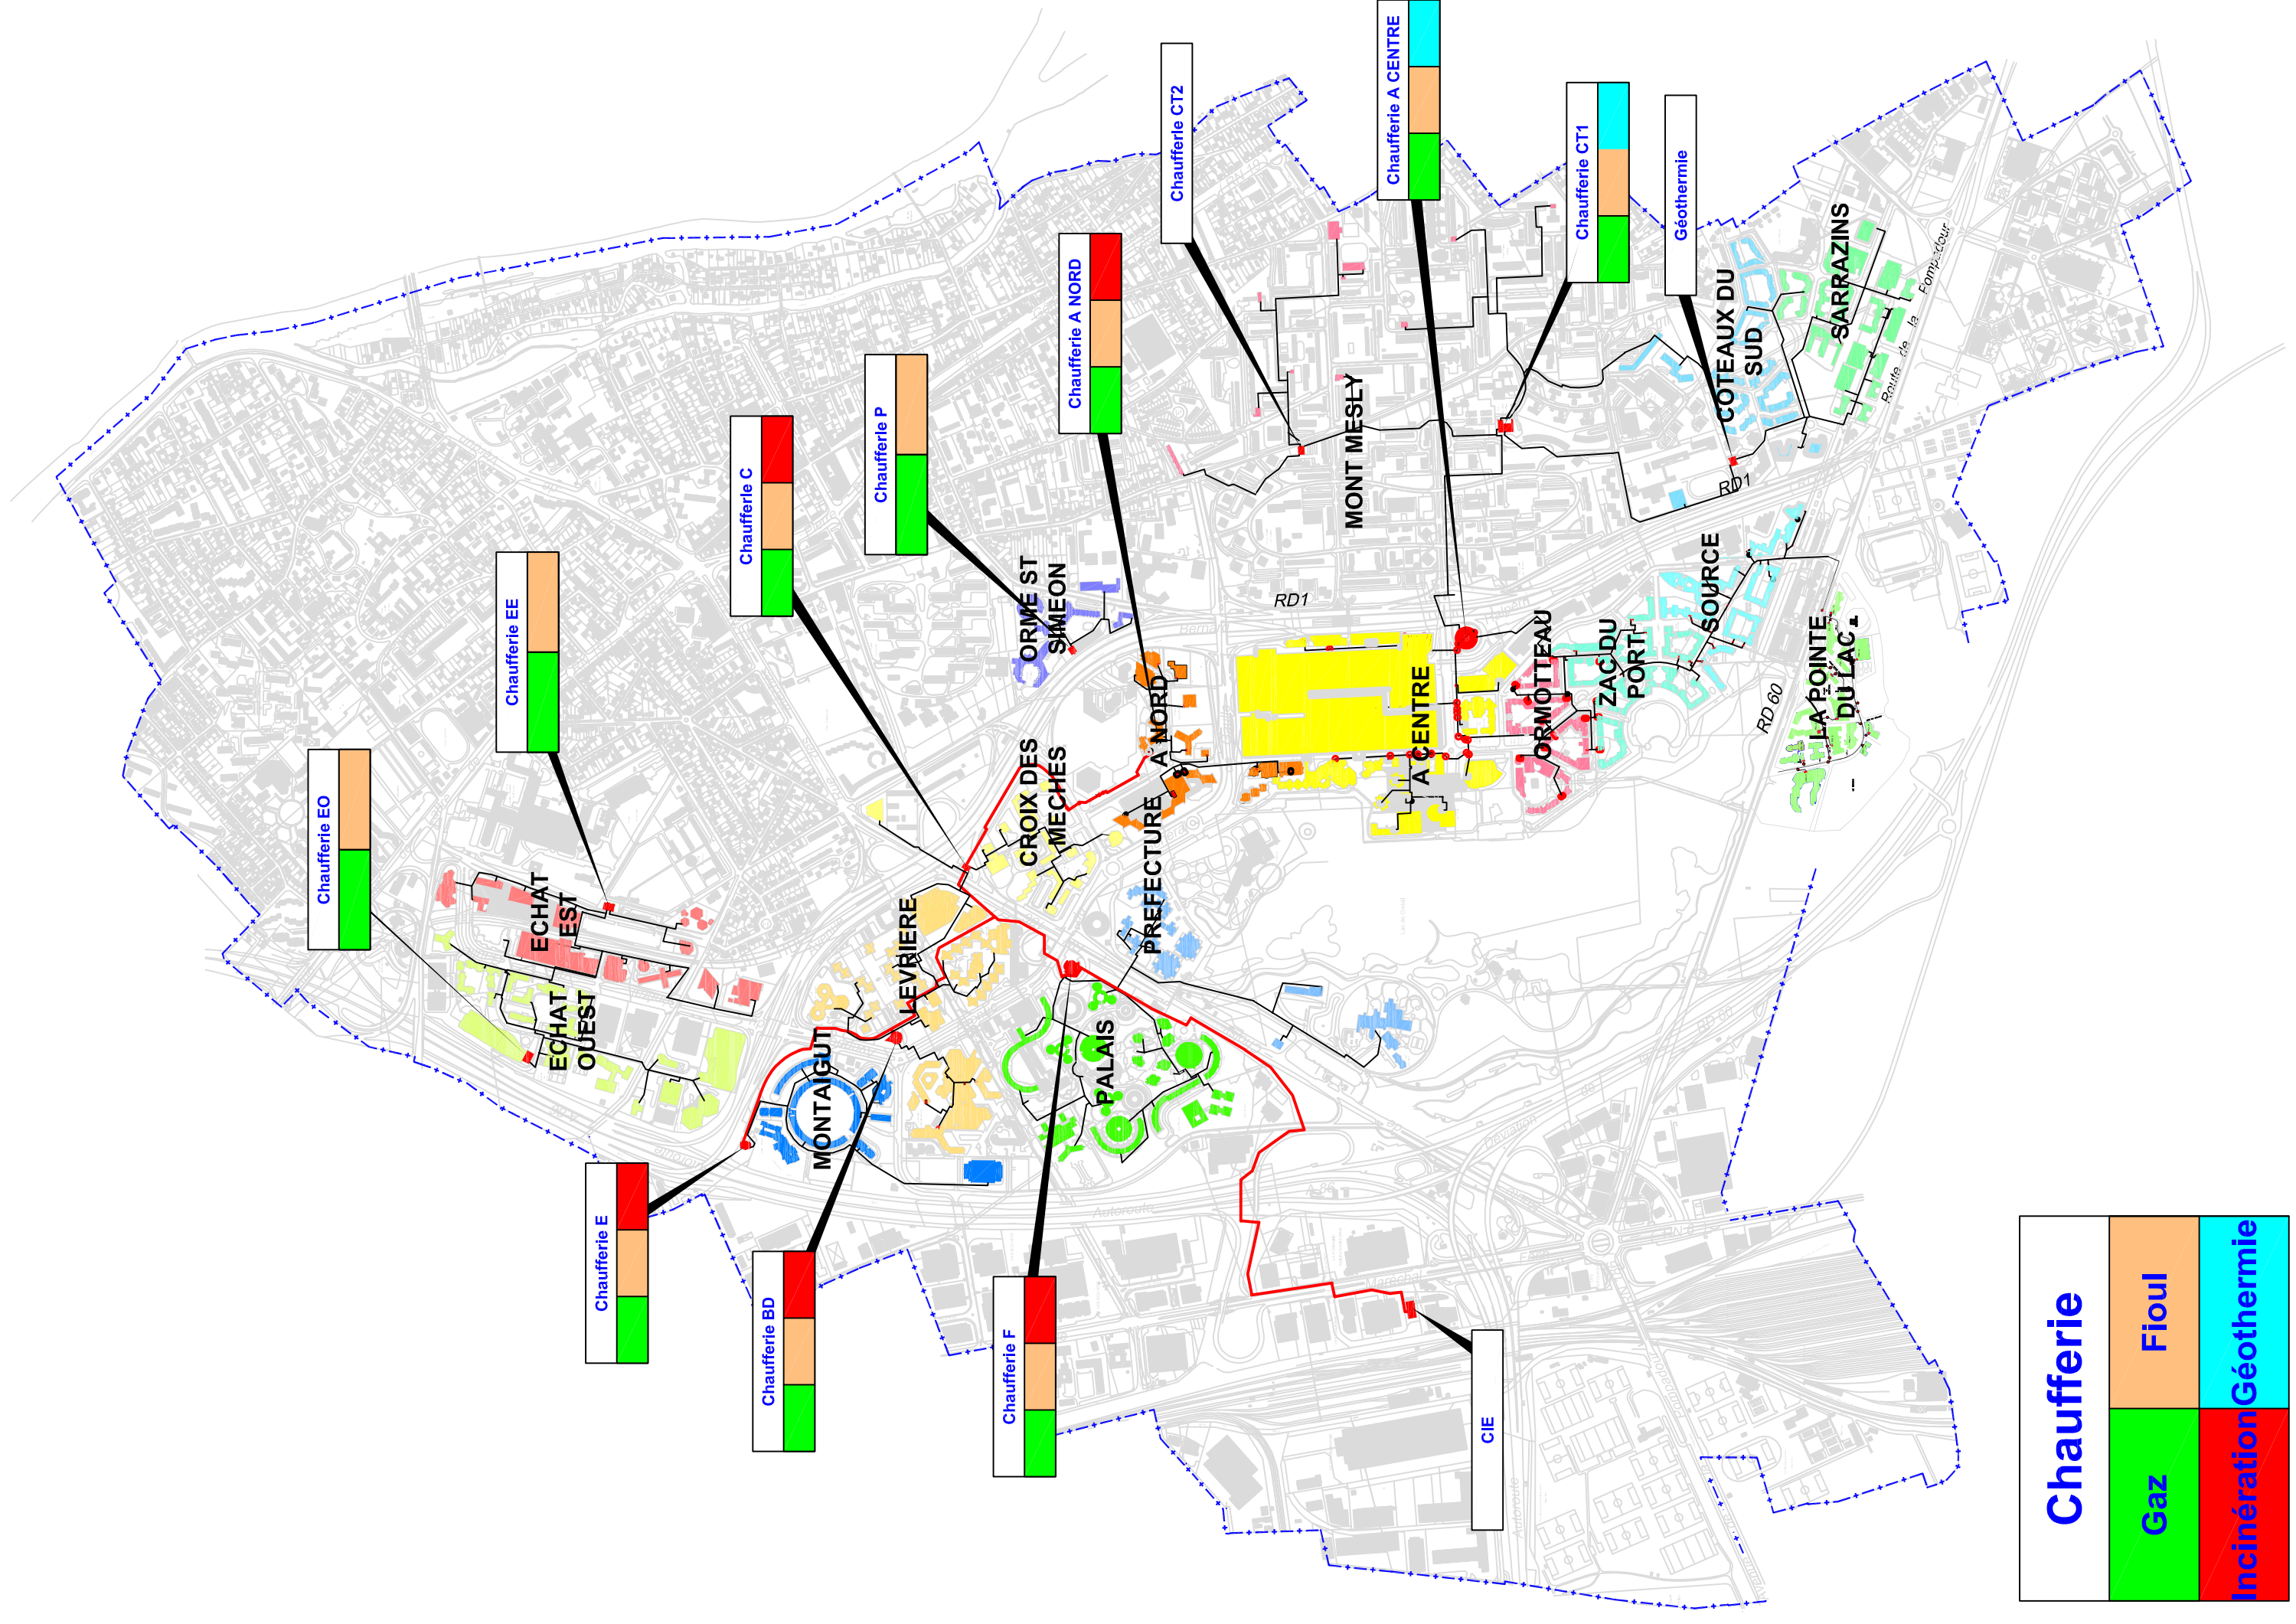

Chaudière
Gaz
Fioul

Chaudière
Gaz
Fioul

Chaudière
Gaz
Fioul
Incinération

Chaudière
Gaz
Fioul
Incinération

Chaudière
Gaz
Fioul
Incinération

Chaudière
Gaz
Fioul

Chaudière
Gaz
Fioul
Incinération

Chaudière
Gaz
Fioul
Incinération

Chaudière
Gaz
Fioul
Incinération

Chaudière
Gaz
Fioul
Incinération
Géothermie

Chaudière
Gaz
Fioul
Incinération
Géothermie

Géothermie

CIE

