


VILLE DE JOINVILLE-LE-PONT
DÉPARTEMENT DU VAL-DE-MARNE

DOSSIER DE MODIFICATION
DU PLAN LOCAL D'URBANISME

PLAN DE ZONAGE

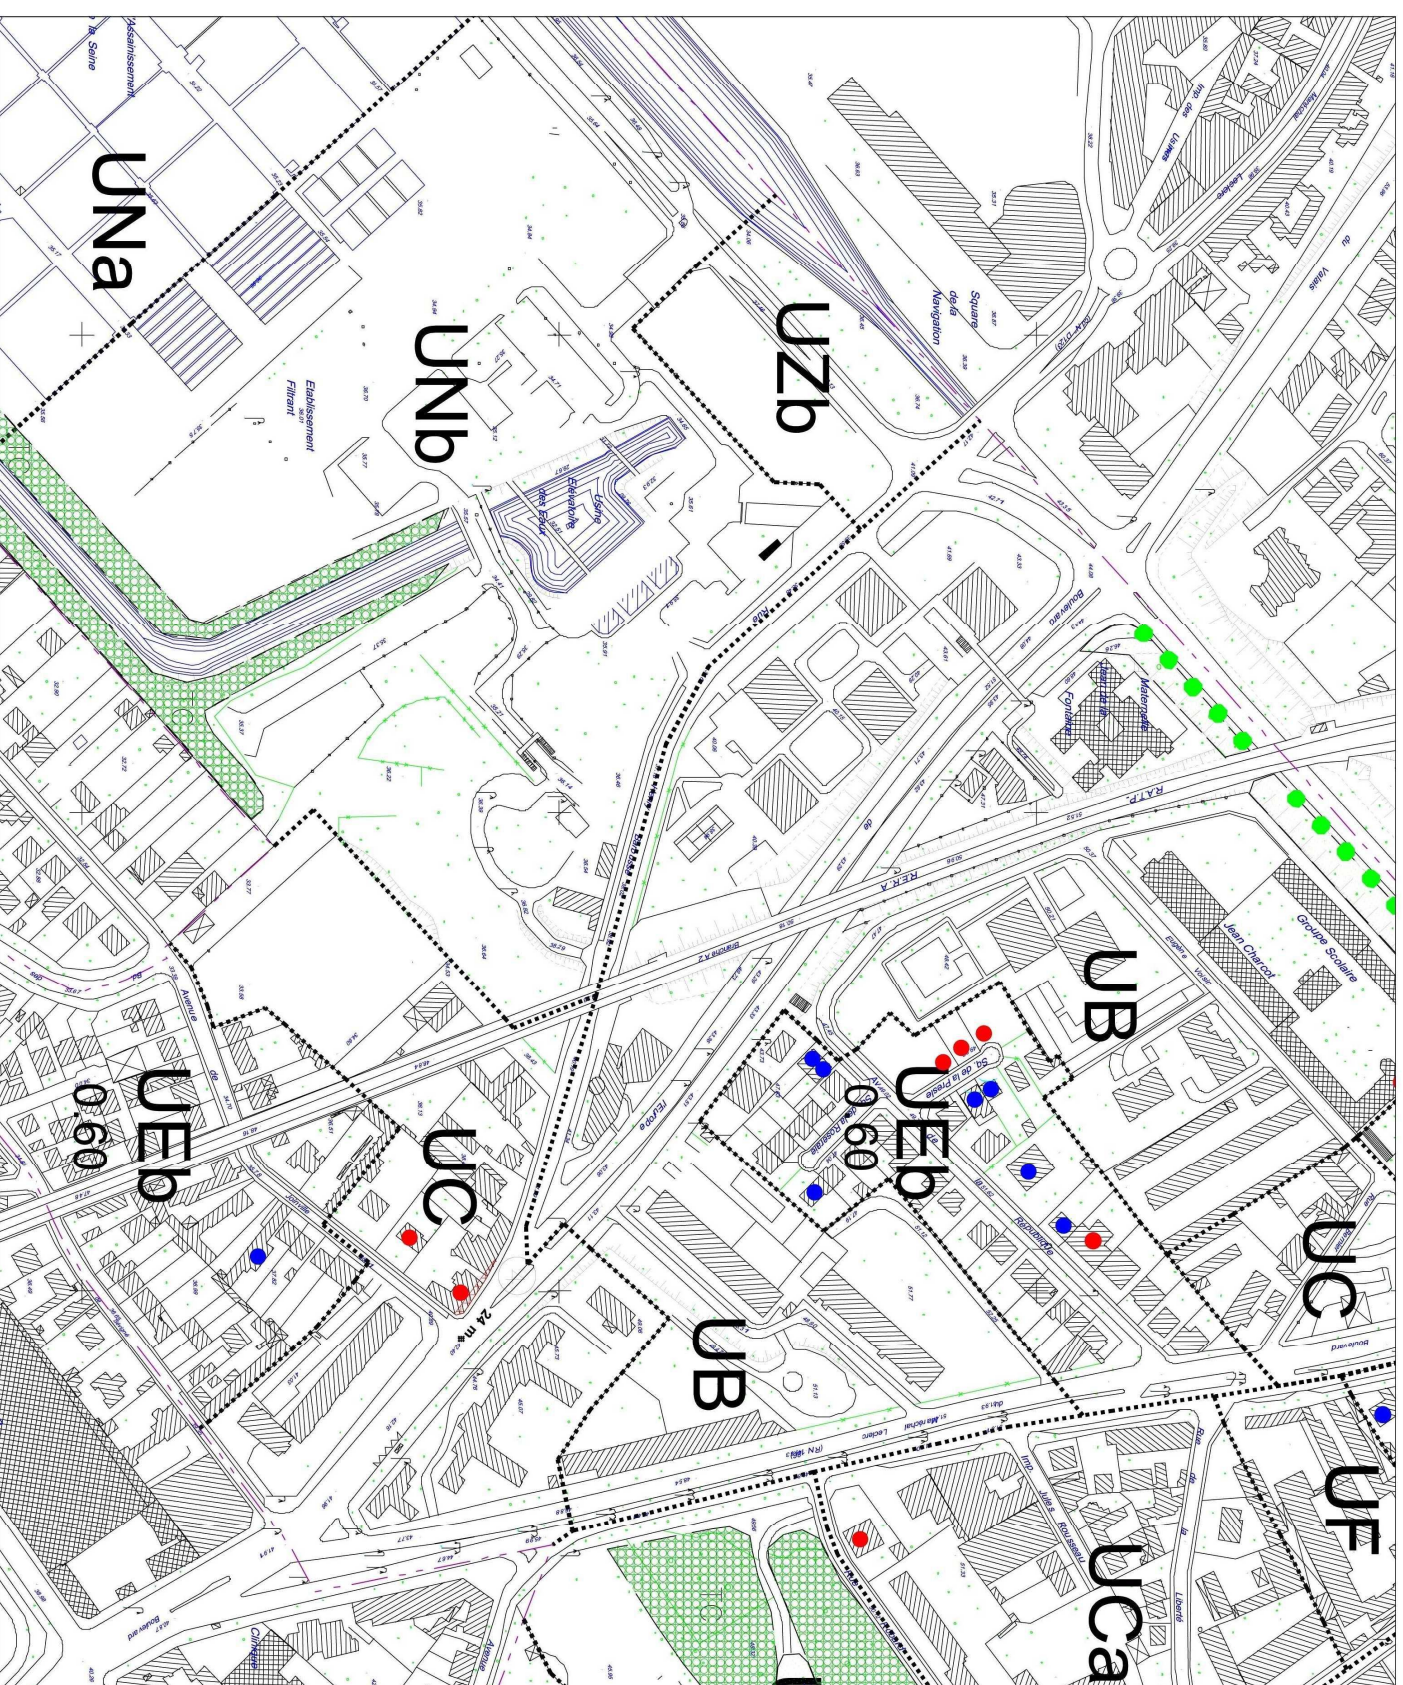

LÉGENDE

— Limite de commune

--- Limite de la zone ou du secteur

UCA Désignation de la zone ou du secteur

0.60 C.O.S. attribué à la zone ou au secteur

(T.C.) Espace Boisés Classés

(article L.130-1 du Code de l'Urbanisme)



Massifs ou ensembles

Alignements d'arbres



Espace paysager ou récréatif à préserver

● Bâtiments et éléments protégés

● Bâtiments et éléments remarquables

Emplacements réservés

Voir liste en annexe I du règlement

1

Les 'N' renvoient à la liste des emplacements réservés (Annexe I du règlement)



Equipements publics